



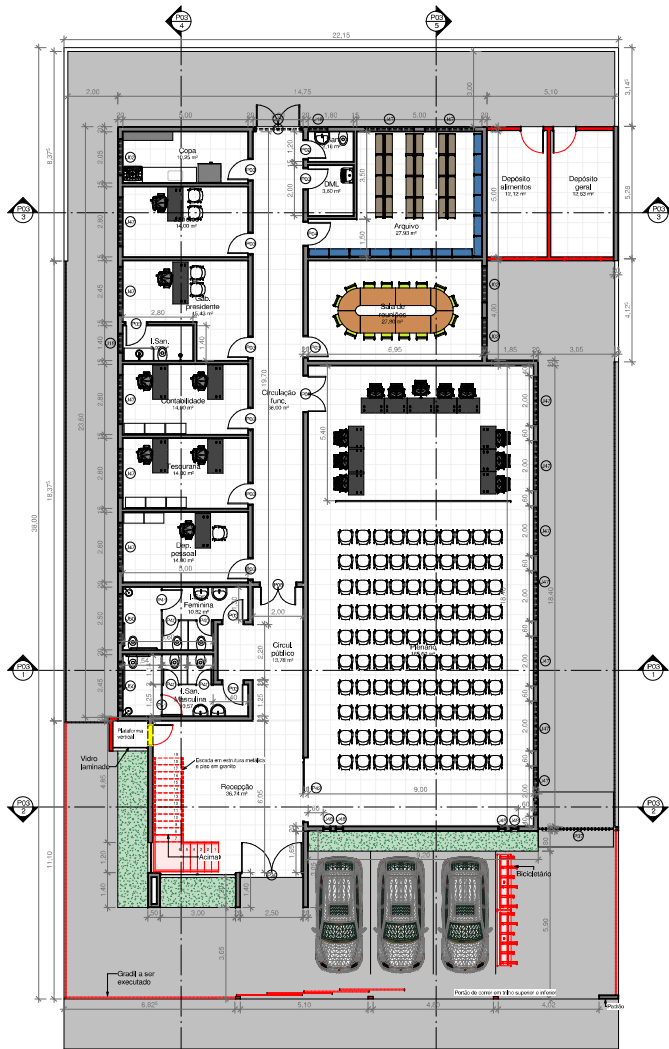

1 PLANTA
ESCALA 1:100

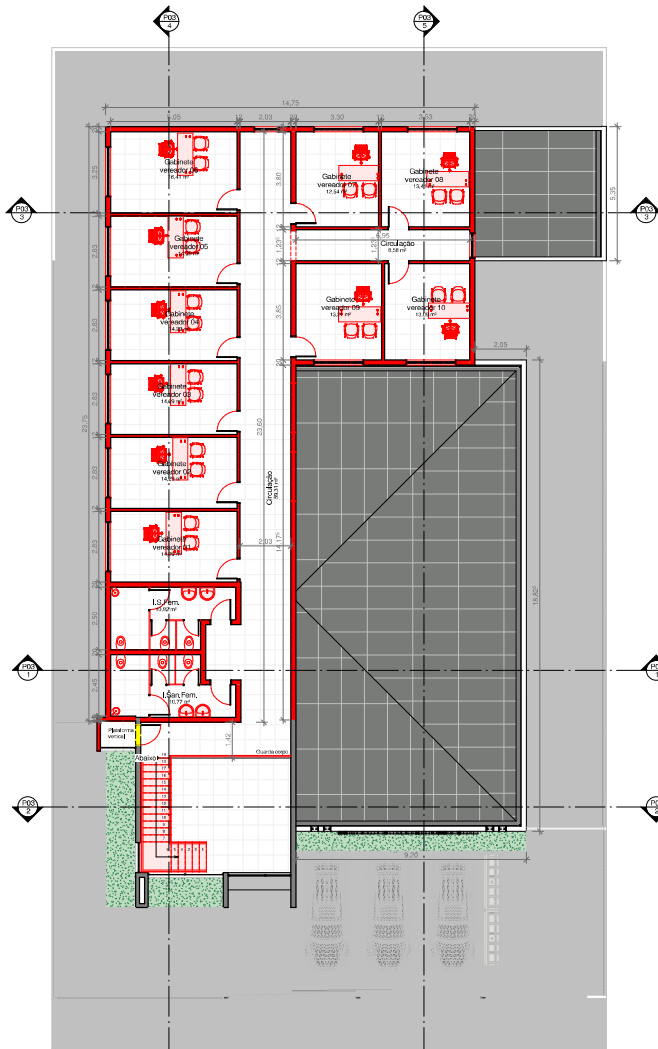

2 PAVIMENTO SUPERIOR
ESCALA 1:100

QUANTITATIVO DE JANELAS				
CÓD	QT	COMPRIMENTO	ALTURA	DESCRIÇÃO
200	2	2,00	1,80	Janela de madeira com vidro
200	2	2,00	1,80	Janela de madeira com vidro
QUANTITATIVO DE PORTAS E GRADIS				
CÓD	Q T	COMPRIMENTO	ALTURA	DESCRIÇÃO
200	1	2,00	1,80	Porta de madeira com vidro
200	1	2,00	1,80	Porta de madeira com vidro
PROJETO ARQUITETÔNICO DE AMPLIAÇÃO

Autora Projeto:
GECELY FRANÇA MOTA - CAU MG A48157-2

Proprietário:
CÂMARA MUNICIPAL DE ITACARAMBI

Endereço:
AVENIDA JUCA NASCIMENTO, SN, CENTRO, ITACARAMBI/MG

Responsável Técnico:

Conteúdo:
PLANTA
CORTES AA/BB/CC/DD/EE
DIAG. COBERTURA

Desenhista:
GECELY F. MOTA

Data:
Novembro de 2025

Total área construída:
460,37M²

Total área terreno:
836,00 M²

Taxa de ocupação:
55,04 %

Escala:
INDICADA

Folha:
P01/02

desenhista: gecelemota.com.br




1 FACHADA PRINCIPAL
ESCALA 1:100




2 FACHADA LATERAL DIREITA
ESCALA 1:100



3 FACHADA LATERAL ESQUERDA
ESCALA 1:100

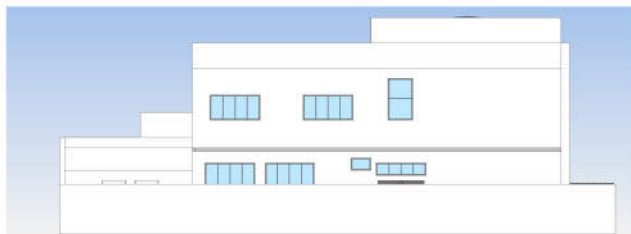

4 FACHADA POSTERIOR
ESCALA 1:100

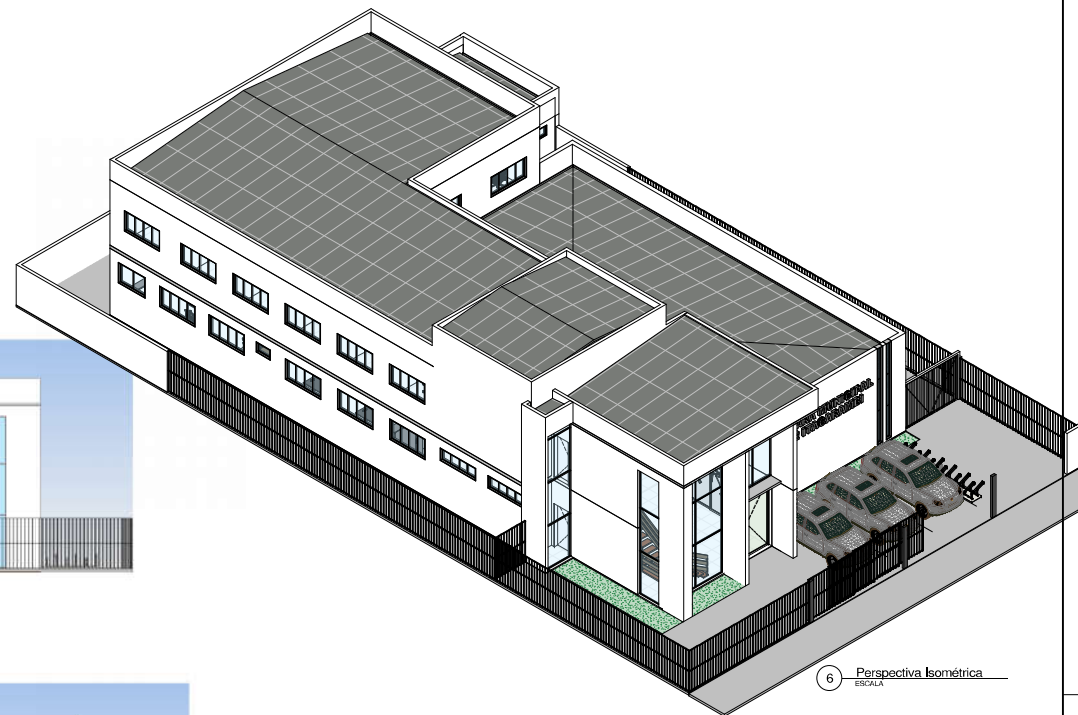

6 Perspectiva Isométrica
ESCALA



5 LOCALIZAÇÃO
ESCALA 1:1000

PROJETO ARQUITETÔNICO

Autora Projeto:
GECELY FRANÇA MOTA - CAU MG A48157-2

Proprietário:
CÂMARA MUNICIPAL DE ITACARAMBI

Endereço:
AVENIDA JUCA NASCIMENTO, SN, CENTRO, ITACARAMBI/MG

Responsável Técnico:

Conteúdo:
FACHADAS E
PERSPECTIVAS

Total área construída:
460,37M²
Total área terreno:
836,00 M²

Desenhista:
Gecely F. Mota

Taxa de ocupação:
55,04 %

Data:
Novembro de 2025

Escala:
INDICADA


Folha:
P02/03



1 CORTE A
ESCALA 1:100




4 CORTE D
ESCALA 1:100

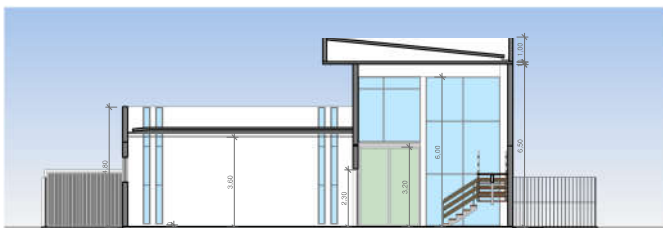

2 CORTE B
ESCALA 1:100



5 CORTE E
ESCALA 1:100

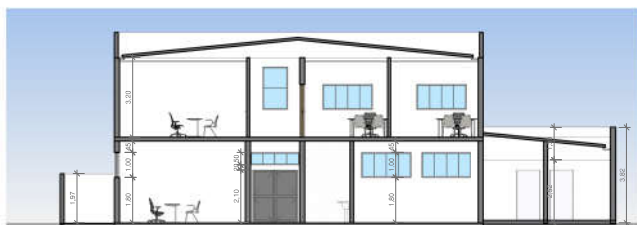

3 CORTE C
ESCALA 1:100

PROJETO ARQUITETÔNICO

Autora Projeto:
GECELY FRANÇA MOTA - CAU MG A48157-2

Proprietário:
CÂMARA MUNICIPAL DE ITACARAMBI

Endereço:
AVENIDA JUCA NASCIMENTO, SN, CENTRO, ITACARAMBI/MG

Responsável Técnico:
Designer

Conteúdo:
CORTES

Total área construída:

Total área terreno:

Desenhista:
Author

Taxa de ocupação:

Data:
Novembro de 2025

Escala:
INDICADA

Folha:
P03/03